


แผนผังห้องปฏิบัติการหน่วยเครื่องมือกลาง

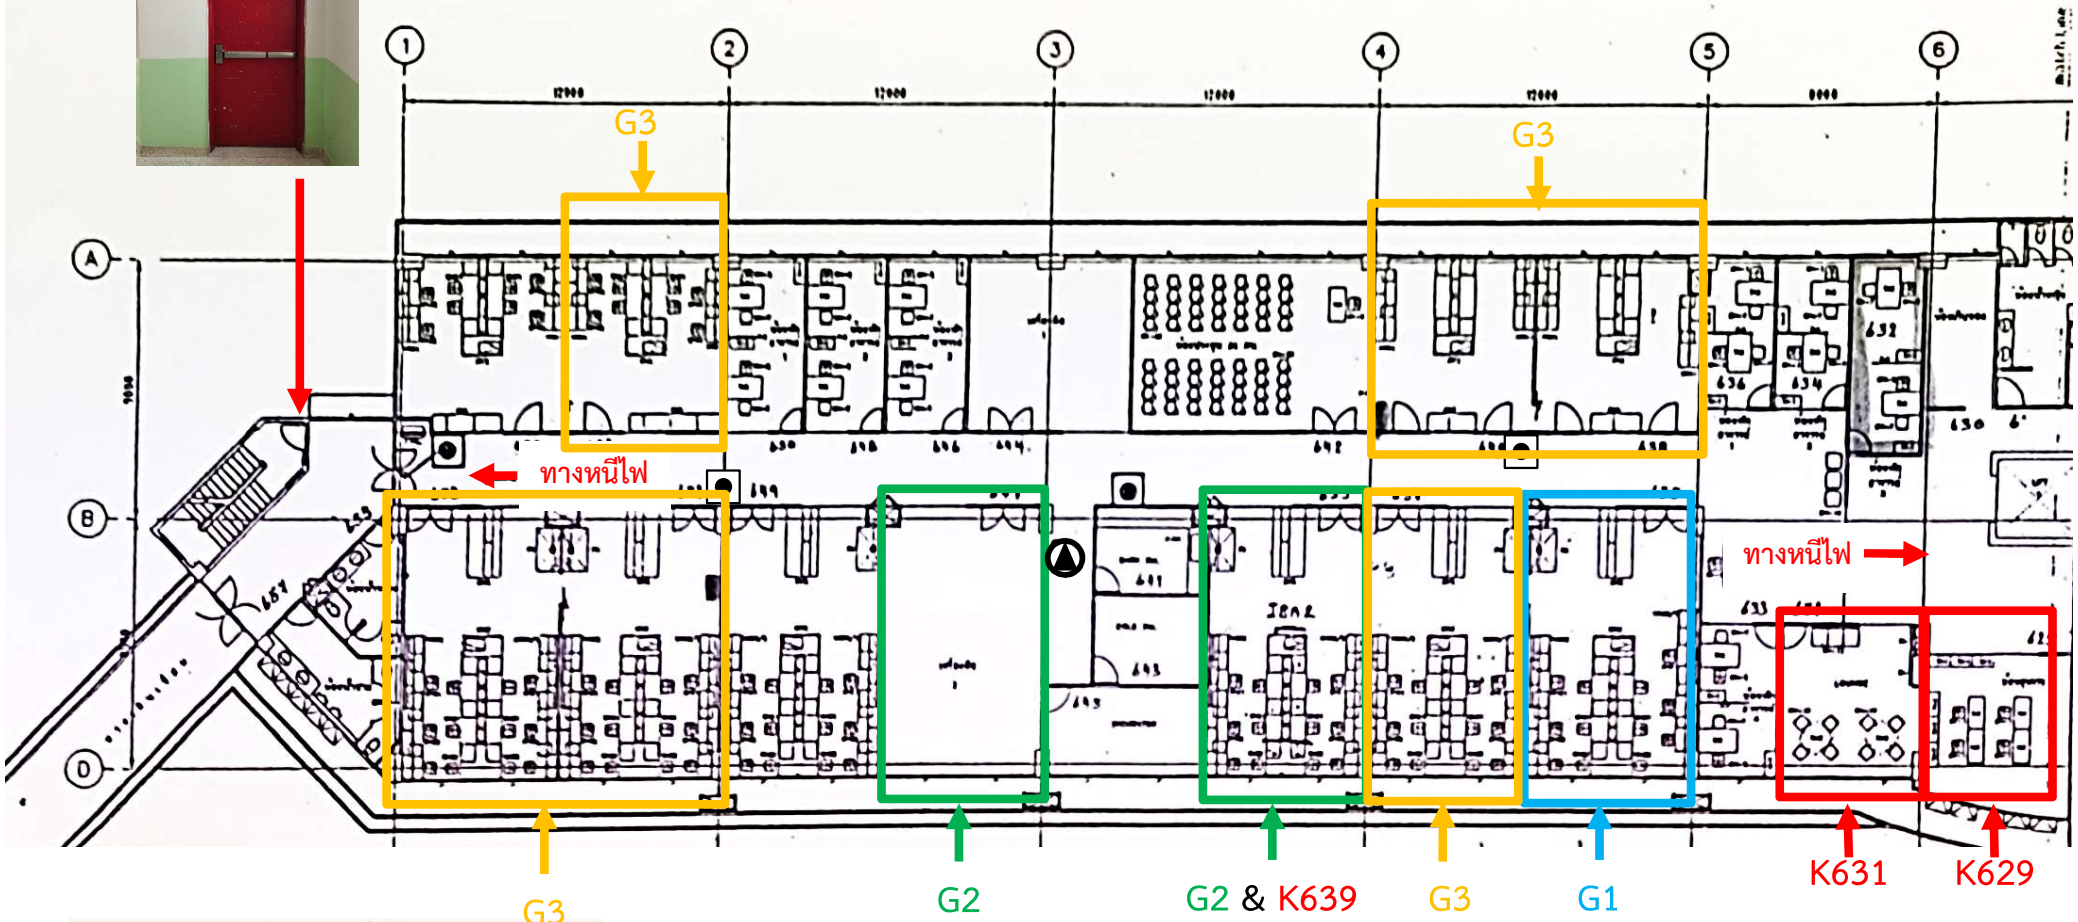


- ดังดับเพลิงชนิดผงเคมีแห้ง (A-B-C)
- ดังดับเพลิงชนิด (CO₂)
- ตู้ดับเพลิง (Fire Hose Cabinet)
- ดังดับเพลิงชนิด (Halon) 3 บี

6th.Floor Furniture Plan
Scale 1:200

- G1: ห้องปฏิบัติการเครื่องมือทางวิทยาศาสตร์ชีวภาพ (K635)
- G2: ห้องปฏิบัติการเครื่องมือสำหรับเตรียมตัวอย่างและวัดการดูดกลืนแสง (K639 และ K647)
- G3: ห้องปฏิบัติการเครื่องมือทางเคมีวิเคราะห์ (K637, K638, K640, K651, K652 และ K653)
- K629 & K649: ห้องเก็บข้อมูล ESPReL
- K631: ห้องเก็บอุปกรณ์ปฐมพยาบาล
- K639: ห้องเก็บของเสียในห้องปฏิบัติการ

อาคาร K ชั้นที่ 6 (ด้านตึก PR)

แผนผังห้องปฏิบัติการหน่วยเครื่องมือกลาง

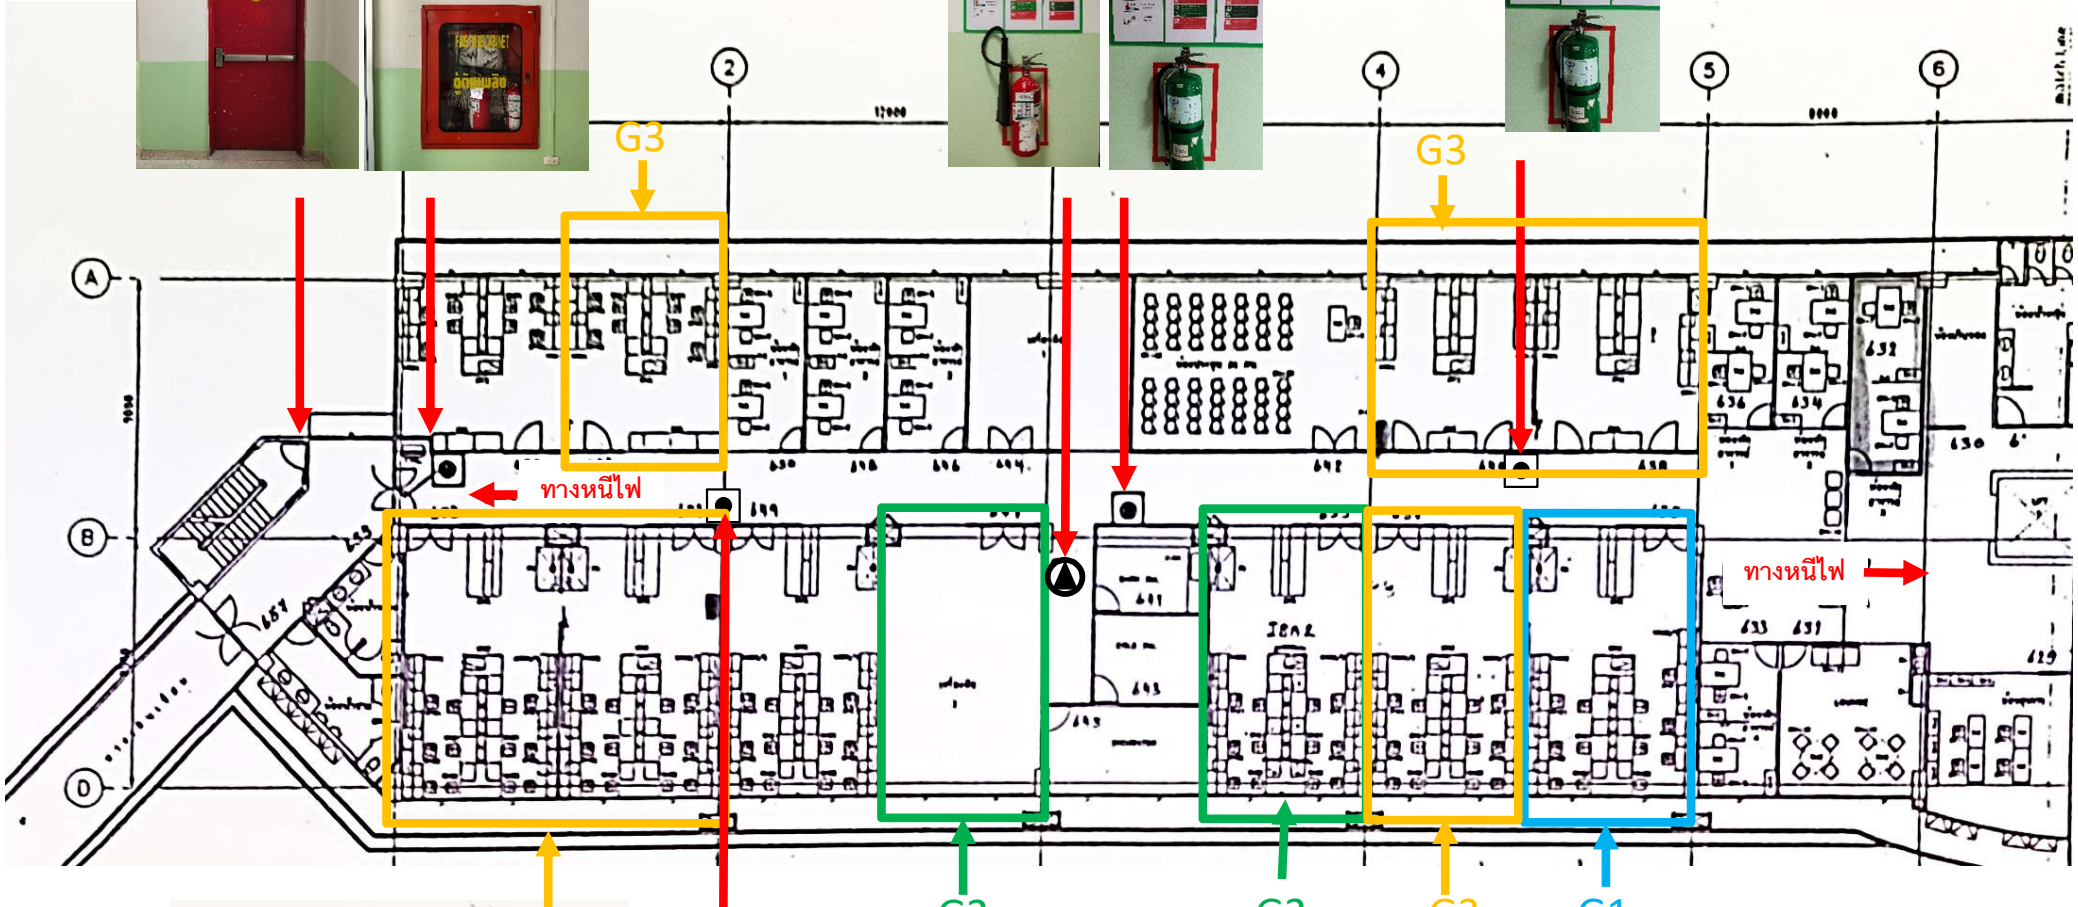

- ถังดับเพลิงชนิดผงเคมีแห้ง (A-B-C)
- ถังดับเพลิงชนิด (CO₂)
- ตู้ดับเพลิง (Fire Hose Cabinet)
- ถังดับเพลิงชนิด (Halon)



6th.Floor Furniture Plan
Scale 1:200

อาคาร K ชั้นที่ 6 (ด้านตึก PR)