


แผนผังห้องปฏิบัติการและขอบเขตในการตรวจประเมิน



G1: ห้องปฏิบัติการเครื่องมือทางวิทยาศาสตร์ชีวภาพ (K635)

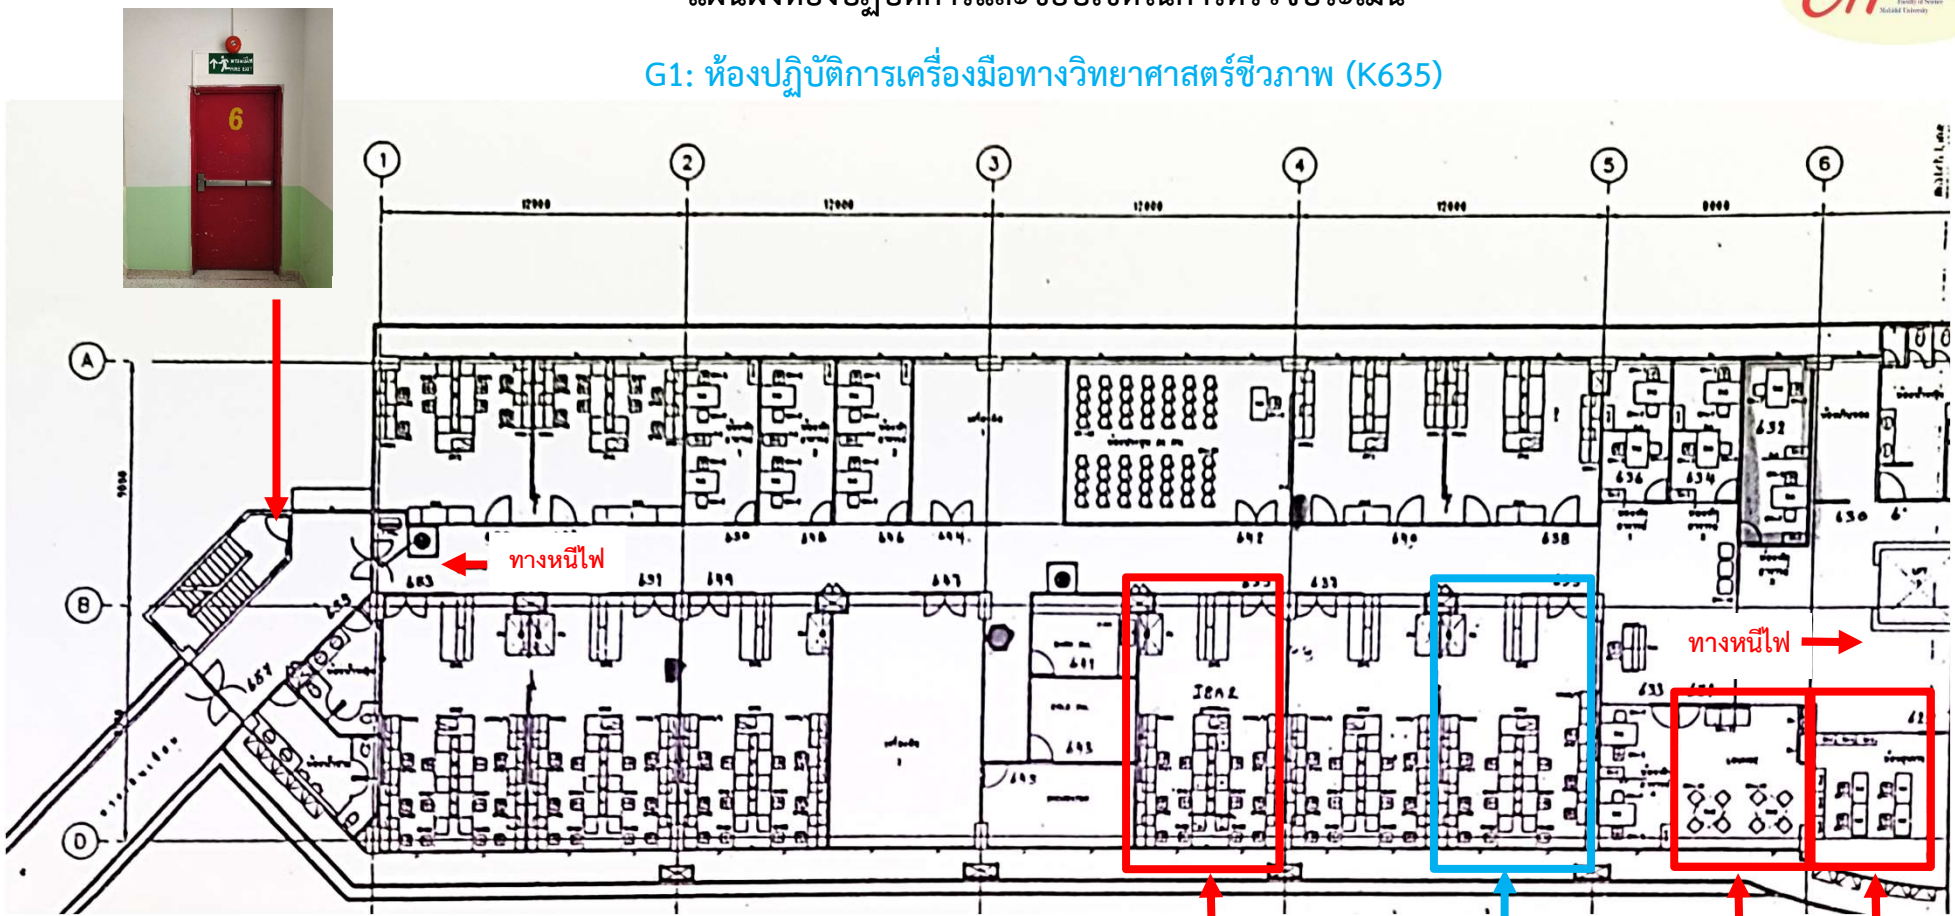

- ดังดับเพลิงชนิดผงเคมีแห้ง (A-B-C)
- ดังดับเพลิงชนิด (CO₂)
- ตู้ดับเพลิง (Fire Hose Cabinet)
- ดังดับเพลิงชนิด (Halon)

6th.Floor Furniture Plan
Scale 1:200

K629: ห้องเก็บข้อมูล ESPReL
 K631: ห้องเก็บอุปกรณ์ปฐมพยาบาล
 K639: ห้องเก็บของเสียในห้องปฏิบัติการ

อาคาร K ชั้นที่ 6 (ด้านตึก PR)