


แผนผังห้องปฏิบัติการและขอบเขตในการตรวจประเมิน

G3: ห้องปฏิบัติการเครื่องมือทางเคมีวิเคราะห์ (K637, K638, K640, K651, K652 และ K653)

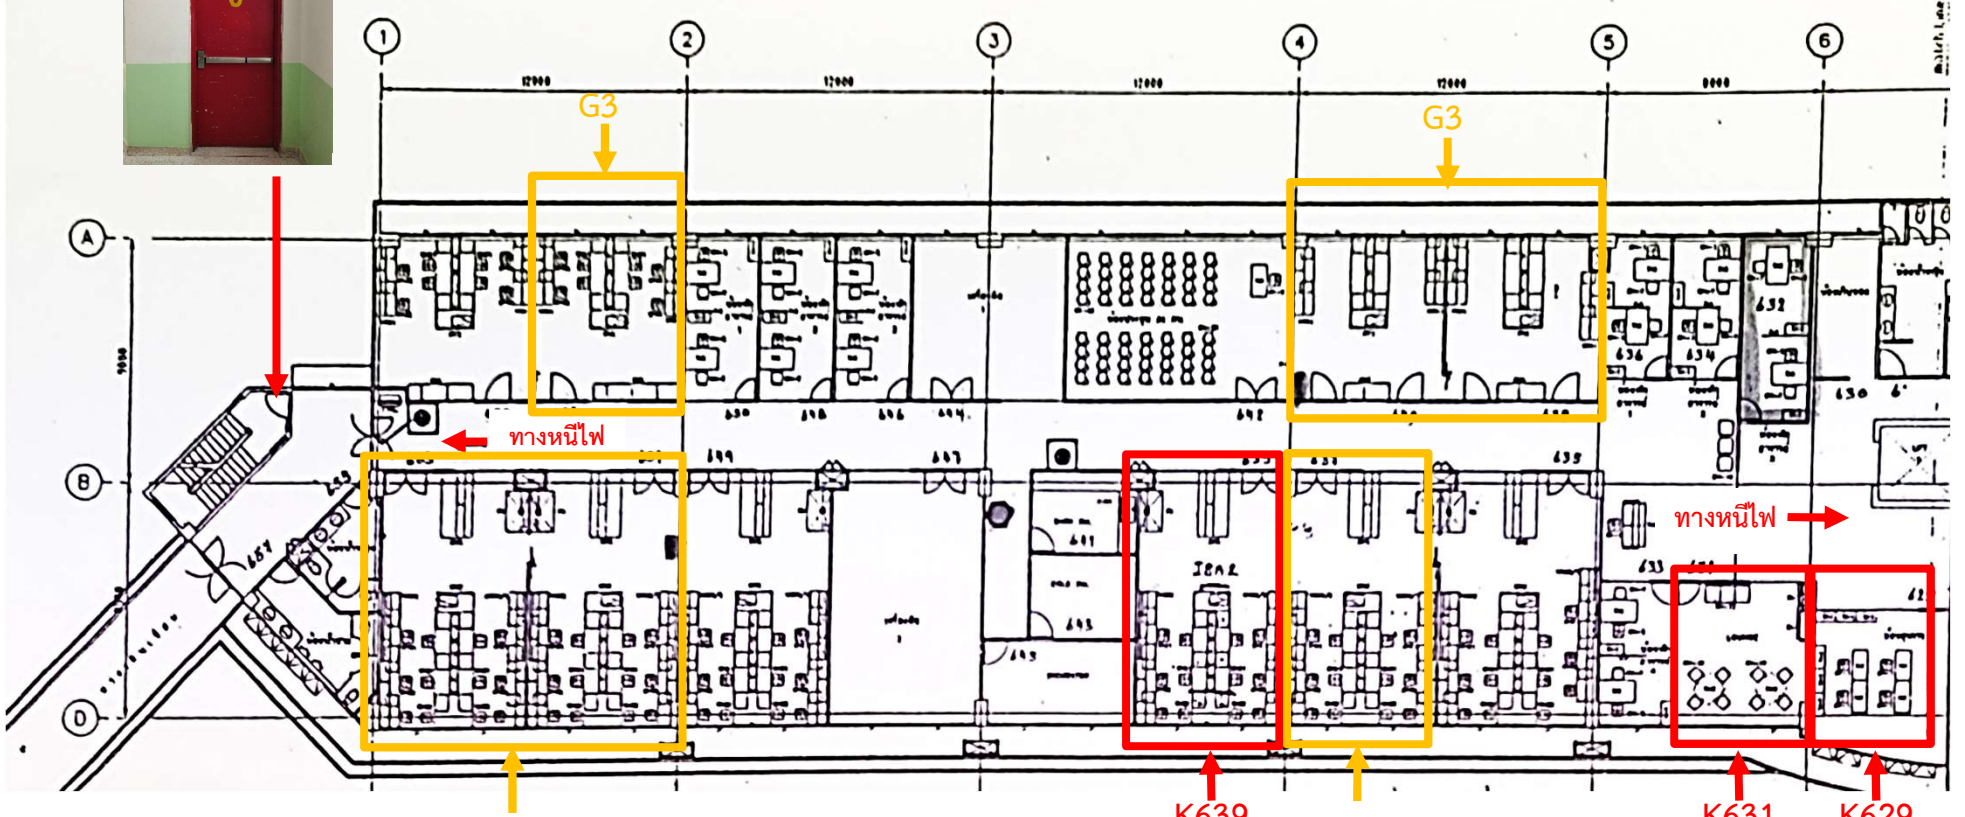

- ดั่งดับเพลิงชนิดผงเคมีแห้ง (A-B-C)
- ดั่งดับเพลิงชนิด (CO₂)
- ตู้ดับเพลิง (Fire Hose Cabinet)
- ดั่งดับเพลิงชนิด (Halon)

6th.Floor Furniture Plan
Scale 1:200

K629: ห้องเก็บข้อมูล ESPReL
K631: ห้องเก็บอุปกรณ์ปฐมพยาบาล
K639: ห้องเก็บของเสียในห้องปฏิบัติการ

อาคาร K ชั้นที่ 6 (ด้านตึก PR)